

MODULARIO  
F. 119 / 1994 / 487




MINISTERO DELLE FINANZE  
DIPARTIMENTO DEL TERRITORIO  
**CATASTO EDILIZIO URBANO** (RDL 13-4-1939, n. 652)


MOD. 6M (CEU)  
LIRE  
500

Planimetria di u.i.u. in Comune di FARRA DI SOLIGO via MARCONI n. 27 CIV. ....

AREA SCOPERITA mq. 70

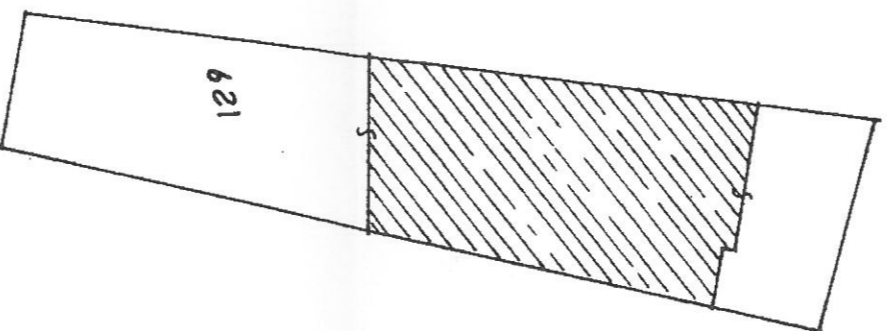


COMUNE DI FARRA DI SOLIGO  
F. 25 (Sez. C - Fogl. 5)  
MAPPA 621 - SCALA 1:1000

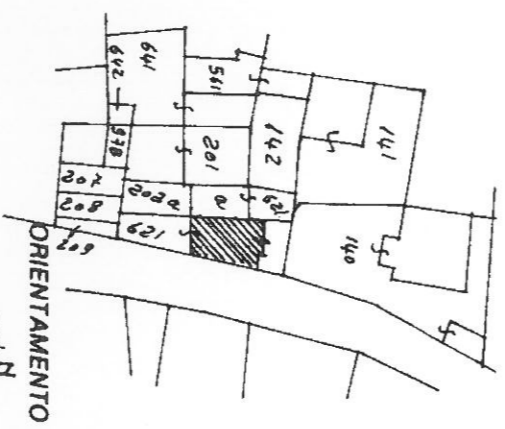

SCALA DI 1:200

Roma - Istituto Poligrafico e Zecca dello Stato - PV

Dichiarazione di N.C. <input type="checkbox"/>	Compiuta dal <u>ING. VALTER CELEGA</u> (Titolo, cognome e nome)
Denuncia di variazione <input checked="" type="checkbox"/>	<u>CAPO UFFICIO TECNICO U.L.S.S. N. 7</u>
Identificativi catastali F. <u>25 (C-5)</u> n. <u>621</u> sub. <u>3</u>	Isritto all'albo de <u>IL CAPO UFFICIO TECNICO</u> della provincia di <u>TV</u> data <u>01-01-95</u> Firma <u>ING. VALTER CELEGA</u>

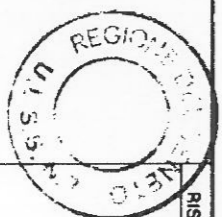

RISERVATO ALL'UFFICIO

Stato dei Fabbricati - Situazione al 25/03/2015 - Comune di FARRA DI SOLIGO (D505) - < Sez.Urb.: C - Foglio: 5 - Particella: 621 - Subalterno: 3 >  
G. MARCONI;

MODULARIO  
F. 119, rev. 007




MINISTERO DELLE FINANZE  
DIPARTIMENTO DEL TERRITORIO


**CATASTO EDILIZIO URBANO** (RDL 13-4-1939, n. 652)

MOD. EM (CEU)  
LIRE  
500


Planimetria di u.i.u. in Comune di FARRA P. Sella via MARCONI n. 27 civ. ....

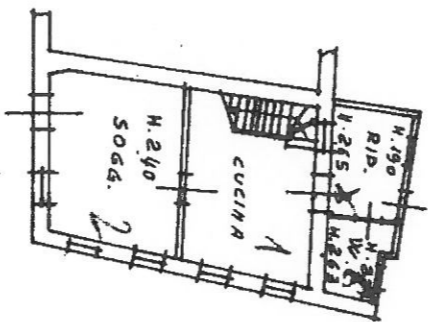


PIANO TERZA

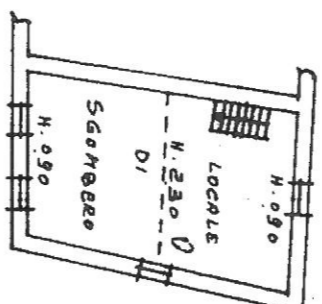

PIANO SECONDO

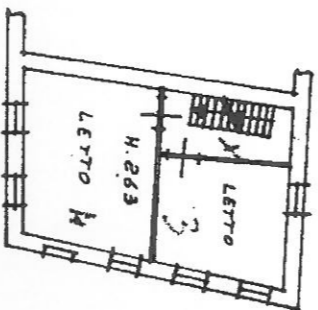

PIANO PRIMO

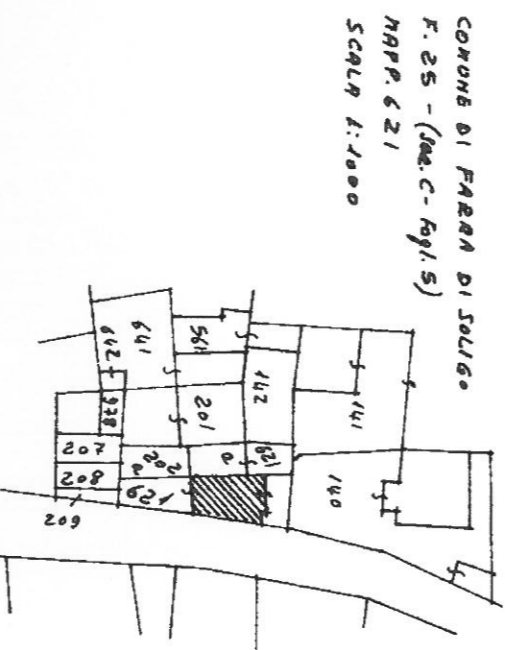

COMUNE DI FARRA DI SOLIGO  
F. 25 - (Sez. C - Fogl. 5)  
MAP. 621  
SCAL. 1:1000

ORIENTAMENTO  
N


SCALA DI 1:200

RISERVATO ALL'UFFICIO

Dichiarazione di N.C.   
Denuncia di variazione

Identificativi catastali  
F. 25 (C-5)  
n. 621 sub 4

Compilata dal ING. WALTER CELEGA  
(Titolo: cognome e nome)  
CAPO UFFICIO TECNICO D.L.S.S. N. 3  
iscritto all'albo de  
della provincia di IL CAPO UFFICIO TECNICO  
data 07-07-1995 Firma Ing. WALTER CELEGA

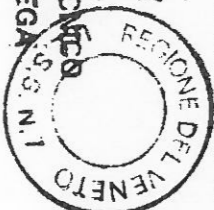

Stato dei Fabbricati - Situazione al 25/03/2015 - Comune di FARRA DI SOLIGO (D505) - < Sez.Urb.: C - Foglio: 5 - Particella: 621 - Subalterno: 4 >  
G. MARCONI n. 27 piano: T-1-2;